


План этажа на отм. +2,800;
М 1:100

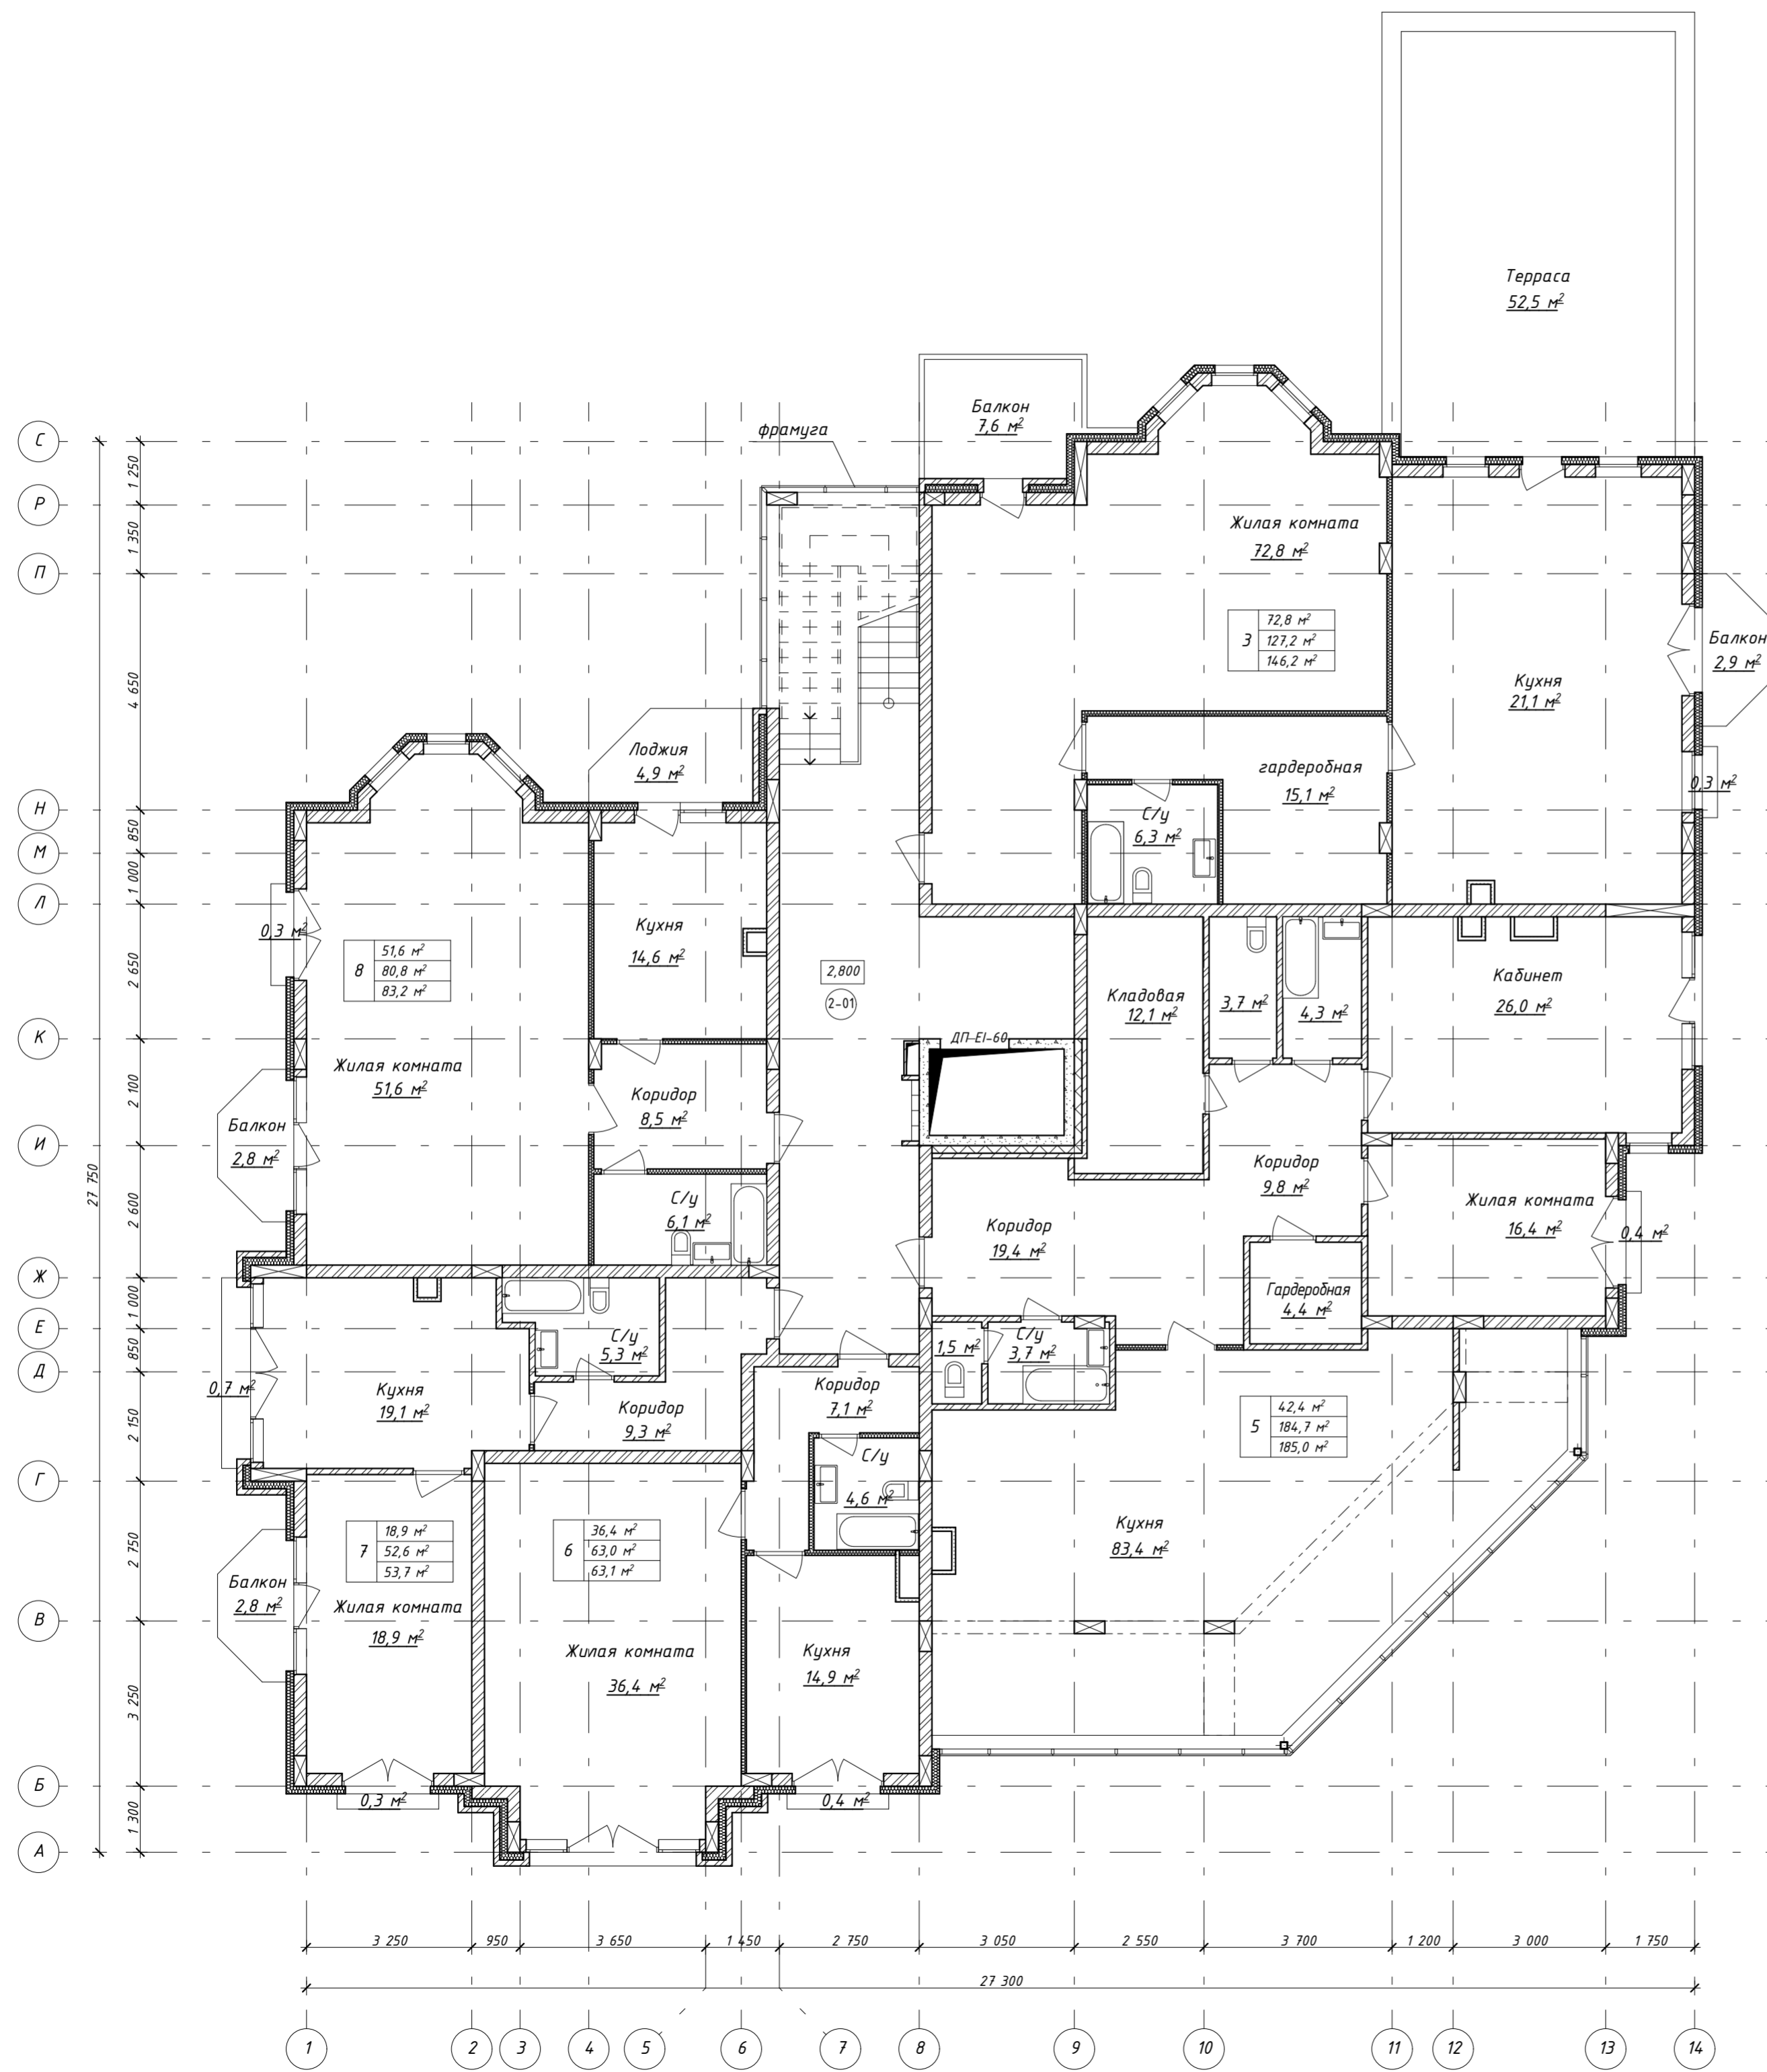

№	Наименование	Площадь	Кат.
2-01	Лестничная клетка	32,6	
	Квартира 3	146,2	
	Квартира 5	185,0	
	Квартира 6	63,1	
	Квартира 7	53,7	
	Квартира 8	83,2	
	Всего:	568,9	

MIR ARCHITECTS Данный чертеж не подлежит размножению или передаче другим лицам без письменного согласия Архитектурной мастерской "MIR.Architects"

					165-2014-AP				
					Владимирская обл, МО г Владимир (городской округ), г Владимир, ул Сакко и Ванцетти, 26				
Изм.	Колуч	Лист	Н.док.	Подп.	Дата				
Разраб.						Многоквартирный одноквартирный жилой дом с встроенными объектами розничной торговли	Стадия	Лист	Листов
							П		
Н.контр.						План этажа на отм. +2,800; М 1:100	ИП Миряшев П.Н.		
ГАП	Бабаков М.В.								